

ΕΦΗΜΕΡΙΣ ΤΗΣ ΚΥΒΕΡΝΗΣΕΩΣ
ΤΗΣ ΕΛΛΗΝΙΚΗΣ ΔΗΜΟΚΡΑΤΙΑΣ

ΑΘΗΝΑ 26 ΜΑΡΤΙΟΥ 1985 | ΤΕΥΧΟΣ ΤΕΤΑΡΤΟ | ΑΡΙΘΜΟΣ ΦΥΛΛΟΥ 110

ΠΕΡΙΕΧΟΜΕΝΑ

ΑΠΑΛΛΟΤΡΙΩΣΕΙΣ

ΑΠΟΦΑΣΕΙΣ

Αριθ. 2601 (1)

Καθορισμός των ορίων του αιγιαλού και δημιουργία ζώνης παραλίας στη θέση Παραλία Βαθύ Αυλίδας.

Ο ΝΟΜΑΡΧΗΣ ΕΥΒΟΙΑΣ

Έχοντας υπόψη:

1. Τις διατάξεις των άρθρων 1 μέχρι και 7 του Α.Ν. 2344/1940 «περί αιγιαλού και παραλίας», όπως τροποποιήθηκαν και συμπληρώθηκαν με τις διατάξεις: α) του άρθρου 13 του Ν. 1078/1980 και β) του άρθρου 23 του Ν. 1337/1983.

2. Τις διατάξεις της παραγράφου 9 του άρθρου 1 του Κεφαλαίου Β' της 0.208/181/26.4.1982 (ΦΕΚ 214/26.4.1982 τεύχος Β') κοινής απόφασης των Υπουργών Προεδρίας Κυβερνήσεως και Οικονομικών «Αναμόρφωση Συλλογικών Οργάνων Γνωμοδοτικής και Αποφασιστικής αρμοδιότητας του Υπουργείου Οικονομικών.

3. Την από 27.9.1984 έκθεση της «Επιτροπής καθορισμού των ορίων του αιγιαλού και παραλίας και θέσεων αμμοληψίας», που καθόρισε τα όρια του αιγιαλού και της παραλίας στην περιοχή Παραλία Βαθύ Αυλίδας και το από Φεβρουάριο 1978 με κλίμακα 1 : 500 τοπογραφικό διάγραμμα του Τοπογράφου μηχανικού Ι. Σινάνογλου τις (3) πινακίδες, που θεωρήθηκε από την Δ/νση Τ.Υ. του Υπουργ. Οικ/κών και συνοδεύει την Έκθεση της προαναφερόμενης Επιτροπής.

4. Τη σύμφωνη γνώμη του Γενικού Επιτελείου Ναυτικού, που διατυπώθηκε στο Φ 187.2/674/84/13.11.1984 έγγραφό του.

5. Τις διατάξεις του άρθρου 1 της παραγράφου 1 του Ν. 3200/1955 (ΦΕΚ 97 /Α/1955) «περί διοικητικής αποκεντρώσεως» σε συνδυασμό με τις διατάξεις του από 28.6.1955 Β. Δ/τος «περί εξαιρέσεως από της κατά το άρθρο 1 παράγραφος 1 του Ν. 3200/55 αρμοδιότητος των Νομαρχών, αντικειμένων τινών αρμοδιότητος του Υπουργού Οικονομικών», του Β.Δ. 704/1970 και του άρθρου 1 παράγραφος 5 του Π.Δ. 71/25.2.1984, σχετικά με τη μεταβίβαση αρμοδιοτήτων του Υπουργού Οικονομικών στους Νομάρχες και στις περιφερειακές Αρχές διανομαρχιακού επιπέδου, αποφασίζουμε:

Επικυρώνουμε την από 27.9.1984 Έκθεση της Επιτροπής καθορισμού των ορίων του αιγιαλού και παραλίας και θέσεων αμμοληψίας, καθώς και το από Φεβρουάριο 1978 τοπογραφικό διάγραμμα, που την συνοδεύει, το οποίο συντάχτηκε από τον Ι. Σινάνογλου μηχανικό, με κλίμακα 1 : 500 σε (3) πινακίδες και θεωρήθηκε από την Δ/νση Τ.Υ. του Υπουργ. Οικ/κών επί του οποίου η πιο πάνω Επιτροπή, με κόκκινη γραμμή καθόρισε τα όρια του αιγιαλού, στη θέση Παραλία Βαθύ Αυλίδας και με κίτρινη γραμμή τα όρια της παραλίας στην ίδια θέση.

Η παρούσα απόφαση μαζί με την Έκθεση και το διάγραμμα που προαναφέραμε, να δημοσιευθούν στην Εφημερίδα της Κυβερνήσεως σύμφωνα με τις διατάξεις του άρθρου 13 του Ν. 1078/1980.

Χαλκίδα, 15 Φεβρουαρίου 1985

Ο Νομάρχης

ΕΥΤΥΧΗΣ ΚΟΝΤΟΜΑΡΗΣ

ΕΚΘΕΣΙΣ

Επιτροπής καθορισμού των ορίων του Αιγιαλού άρθρ. 74 Π.Δ. 636/77

Δια τον καθορισμόν το πρώτον (1) των ορίων του αιγιαλού εις (2) θέση Παραλία Βαθύ Αυλίδας προ ιδιοκτησίας διαφόρων.

Εν Χαλκίδι τη 27.9.1984 οι υπογεγραμμένοι:

1. Δημήτριος Καραχάλιος Αν/της Οικ. Έφορος Χαλκίδας, ως Πρόεδρος.

2. Δημήτριος Γκολέμας, Δ/ντής Λ. Α. Χαλκίδας, ως Μέλος.

3. Μαρία Φουστάνου Αν/τρια Δ/ντή Τ.Υ. Ν. Εύβοιας, ως Μέλος αποτελούντες την Επιτροπή καθορισμού των ορίων του αιγιαλού δυνάμει του άρθρ. 74 του Π.Δ. 636/77 και της υπ' αριθ. 19671/15.12.82 αποφάσεως Νομάρχου (παραγρ. 1 άρθρ. 63 του Π.Δ. 636/77) συγκληθείσα δια της 13885/

13.9.84 εντολής του Προέδρου αυτής μετέβημεν επί τόπου εις την προαναφερομένην περιοχήν την 27.9.1984.

Λαβόντες υπ' όψιν :

1. Την από αίτησιν του δια της οποίας ζητείται ο καθορισμός των ορίων του αιγιαλού εις την ανωτέρω περιοχήν.

2. Το υπό του (4) Ι. Σινάνογλου συνταχθέν τον (5) Φεβρουάριο 1978 τοπογραφικόν και υψομετρικόν διάγραμμα εις (3) πινακίδας εις κλιμ. 1 : 500 ηλεγμένον δια την ακρίβειαν της αποτυπώσεως υπό του (7). την και θεωρηθέν υπό την Δ.Τ.Υ.Ν. του Υπουργ. Οικ/κών ως το άρθρ. 20 Ν. 719/77 ορίζει.

3. Τας διατάξεις του Α.Ν. 2344/40 ως ούτος ετροποποιήθη ως και την προς τούτον σχετική Δικαστηριακήν και Διοικητικήν Νομολογίαν (8).

4. Την εκ της επιτροπίου μεταβάσεως σχηματισθείσαν αντίληψιν περί του πλάτους της βρεχομένης ζώνης της ξηράς και λοιπών συναφών στοιχείων ήτοι :

α) Περιγραφή της μορφολογίας της περιοχής (βραχώδης, πεδινή, περίπου κλίσις εδάφους, καταπτώσεις, βλάστησις, προσχωσιγενές έδαφος, ενδείξεις μεταβολής του αιγιαλού, ύπαρξις ή μη παλαιού αιγιαλού κ.λπ.).

β) Κατάστασις της ακτής (διαβρώσεις, προσχώσεις, εκτελεσθέντα έργα κ.λπ.).

γ) Κατάστασις θαλασσίου χώρου (βάθη, ξέρες, ύφαλοι, ανάπτυγμα πελάγους).

δ) Παλίρροιαι και θαλάσσια ρεύματα.

ε) Επικρατούσαι καιρικαί συνθήκαι (διεύθυνσις έντασις και συχνότης πνεόντων ανέμων, ύψος κύματος κ.λπ.).

5. Λοιπά στοιχεία τα οποία έλαβεν υπ' όψιν η επιτροπή, ως παλαιά διαγράμματα, μαρτυρικαί καταθέσεις, τίτλος ιδιοκτησίας, έγγραφα ΓΕΝ, προηγούμενοι καθορισμοί εις γειτονικήν περιοχήν κ.λπ. ως και τα εξ αυτών συμπεράσματα κατά την κρίσιν της επιτροπής.

6. Το αριθ. Φ. 187.2/405/84/7.8.84 έγγραφο του Γ.Ε.Ν. αποφασίζει :

1. Καθορίζει επί του ως άνω τοπογραφικού διαγράμματος :

α) Την οριογραμμήν του αιγιαλού δι' ερυθράς συνεχούς πολυγωνικής γραμμής 1, 2, έως 22 της οποίας αι κορυφαί εξασφαλίζονται από σταθερά σημεία.

β) Την οριογραμμήν της παραλίας δια συνεχούς κιτρίνης πολυγωνικής γραμμής 1', 2', έως 22' της οποίας αι κορυφαί εξασφαλίζονται από σταθερά σημεία.

2. Αποφαίνεται ότι δεν υφίσταται παλαιός αιγιαλός.

3. Η οριογραμμή της παραλίας απέχει από την οριογραμμή του αιγιαλού σταθερή απόσταση 10 μ. δηλαδή καθορίζεται παραλία πλάτους 10 μ. επειδή δεν εξυπηρετούνται οι σκοποί του άρθρ. 7 παρ. 1 του Α.Ν. 2344/40.

Χαλκίδα, 27 Σεπτεμβρίου 1984

Η Επιτροπή

Ο Πρόεδρος

ΔΗΜΗΤΡΙΟΣ ΚΑΡΑΧΑΛΙΟΣ


Τα Μέλη

ΔΗΜΗΤΡΙΟΣ ΓΚΟΛΕΜΑΣ


ΜΑΡΙΑ ΦΟΥΣΤΑΝΟΥ


(Π1)

ΔΙΑΤΑΞΗ ΠΙΝΑΚΙΔΩΝ

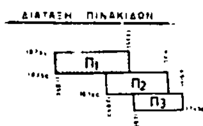

ΑΠΟΣΠΑΣΜΑ ΧΑΡΤΟΥ ΠΕΡΙΟΧΗΣ
Κλίμαξ 1:50.000

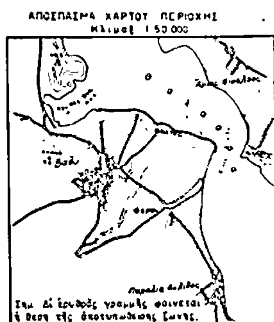

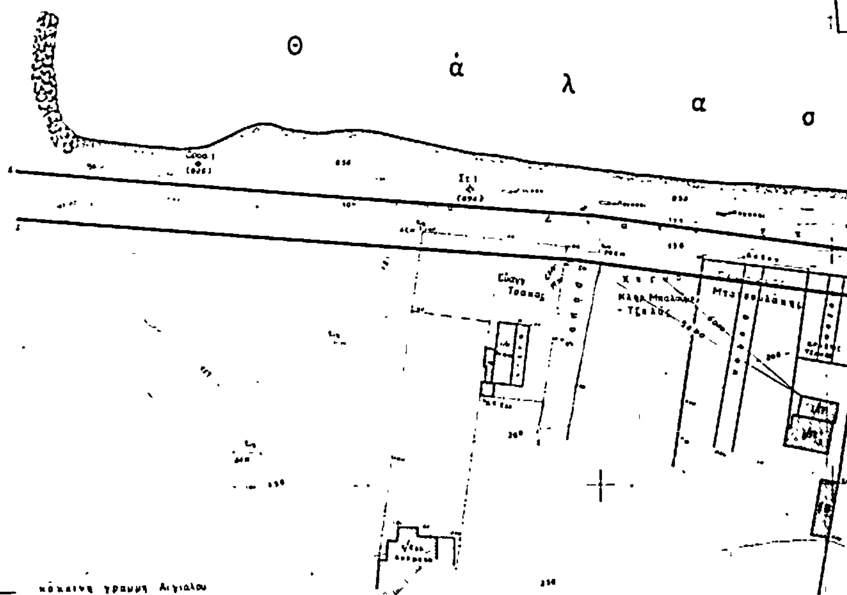

1α

1β

ΥΠΟΜΝΗΜΑ

Η εργασία της αποτυπώσεως έγινε το 1ο Δεκαήμερο Νοεμβρίου 1977 σε εκτέλεση της Χ 2328/19/4-10-77 Δ/γής του Υπουργείου Οικονομικών. Ως υψόμετρο 000 λάβαμε την μέση στάθμη της θαλάσσης η απογραφή την μέση πλήμμη κατά την διάρκεια της αποτυπώσεως. Κατά μήκος της παραλίας τοποθετήσαμε 33 ορόσημα (εκ Βέτον) μόνιμα των οποίων βρήκαμε τις συντεταγμένες, με την βοήθεια των τριγωνομετρικών 52(Ακαλό) η 56(Νησί). Έγιναν 2 τριγωνισμοί με τις στάσεις 5 η 15 και από την εξαρτημένη όδευση βρήκαμε τις συντεταγμένες των στάσεων η των ..., προσαρτημένα με το κρατικό δίκτυο της χώρας ΓΥΣ.

Τό παρόν τοπογραφικό διάγραμμα αποδέχεται η από 27/9/84 Επιτροπή καθορισμού ορίων αιγιαλού και παραλίας
Χαλκίδα 27/9/84
Η Επιτροπή
Ο Πρόεδρος Τα μέλη
1. [signature]
2. [signature]

—— γραμμή αιγιαλού
—— γραμμή παραλίας

ΠΙΝΑΞ ΣΥΝΤΕΤΑΓΜΕΝΩΝ ΟΡΟΣΗΜΩΝ

α/α	Χ	Ψ	Η
1	11913 60	1861910	0 26
2	12236 60	18573 80	0 50
3	12340 00	18565 10	0 80
4	12407 30	18556 30	0 50
5	12474 05	18561 05	0 40
6	12549 90	18566 10	0 38
7	12613 10	18566 80	0 50
8	12679 60	18545 60	0 54
9	12822 35	18510 20	0 45
10	12930 90	18415 20	0 50
11	13021 40	18346 80	0 61
12	13062 20	18304 60	0 47
13	13125 75	18259 90	1 13

ΣΥΝΤΕΤΑΓΜΕΝΑΙ ΚΟΡΥΦΩΝ ΓΡΑΜΜΩΝ ΑΙΓΙΑΛΟΥ-ΠΑΡΑΛΙΑΣ

ΑΙΓΙΑΛΟΥ			ΠΑΡΑΛΙΑΣ		
α/α	Χ	Ψ	α/α	Χ	Ψ
1	11875.40	18612.30	1'	11874,90	18607.40
2	11997,40	18607.80	2'	11995.50	18598.00
3	12167,90	18584.80	3'	12165.80	18575.40
4	12236.40	18566.10	4'	12235.60	18556.80
5 (ορόσ.)	12407,30	18556.30	5'	12407.30	18546.30
6 (ορόσ.)	12613.10	18566.80	6'	12612.00	18552.00
7≡7'	12726.30	18547,60	8'	12759.20	18523.10
8	12821.80	18507,90	9'	12789.60	18510.50
9	12896.00	18437,90	10'	12816.50	18501.20
10	13031.40	18350.20	11'	12854.50	18472.50
11	13077.50	18276.40	12	12880.50	18447.60
			13'	12885.00	18430.10
			14'	12980.60	18370.40
			15'	13015.50	18355.60
			16'	13036.30	18342.00
			17'	13044.90	18310.00
			18'	13059.40	18270.00

ΕΠΙΚΥΡΩΜΕΝΟΝ ΦΩΤΟΤΥΠΙΚΟΝ ΑΝΤΙΓΡΑΦΟΝ
Ο ΠΡΟΙΣΤΑΜΕΝΟΣ
[stamp, signature]


ΥΠΟΥΡΓΕΙΟ ΟΙΚΟΝΟΜΙΚΩΝ
ΔΙΕΥΘΥΝΣΗ ΤΕΧΝΙΚΩΝ ΥΠΗΡΕΣΙΩΝ
ΤΜΗΜΑ Α'

ΤΟΠΟΓΡΑΦΙΚΟ ΔΙΑΓΡΑΜΜΑ
ΚΛΙΜΑΚΑ 1:500

Σύνολο φύλλων 3
Αρ. φύλλου 1


ΓΙΑ ΤΟΝ ΚΑΘΟΡΙΣΜΟ ΤΩΝ ΓΡΑΜΜΩΝ ΑΙΓΙΑΛΟΥ-ΠΑΡΑΛΙΑΣ
ΝΟΜΟΣ: ΕΥΒΟΙΑΣ
ΘΕΣΗ: ΠΑΡΑΛΙΑ ΒΑΘΥ ΑΥΛΙΔΟΣ
ΑΡΜΟΔ. ΟΙΚ. ΕΦΟΡΙΑ: ΧΑΛΚΙΔΟΣ
ΑΡΙΘ. Δ/ΓΗΣ ΥΠ. ΟΙΚΟΝΟΜΙΚΩΝ: Χ.2328/19/4-10-77
ΑΡΙΘ. ΠΡΩΤΟΚΟΛΛΟΥ: 14.

ΕΦΟΡΕΥΣΗ		Αθήναι Φεβρουάριος 1978		Αθήναι 28-3-78
Αθήναι	Αθήναι	Οι Συντάξαντες		Η Σχεδιάστρια
Ο Διευθυντής	Ο Πρoϊστ. Α' Τμ/τος			
ΓΕΩΡΓ. ΚΟΚΚΑΣ Μηχ/κός επί 3ω	ΓΡ. ΣΦΟΥΓΙΑΝΝΗΣ Μηχ/κός επί 3ω	Ι. ΣΙΝΑΝΟΓΛΟΥ Τοπ. Μηχανικός	Β. ΠΑΠΑΔΑΚΟΣ Τεχν. Βοηθός	Α. ΚΑΓΚΑΡΑΚΗ

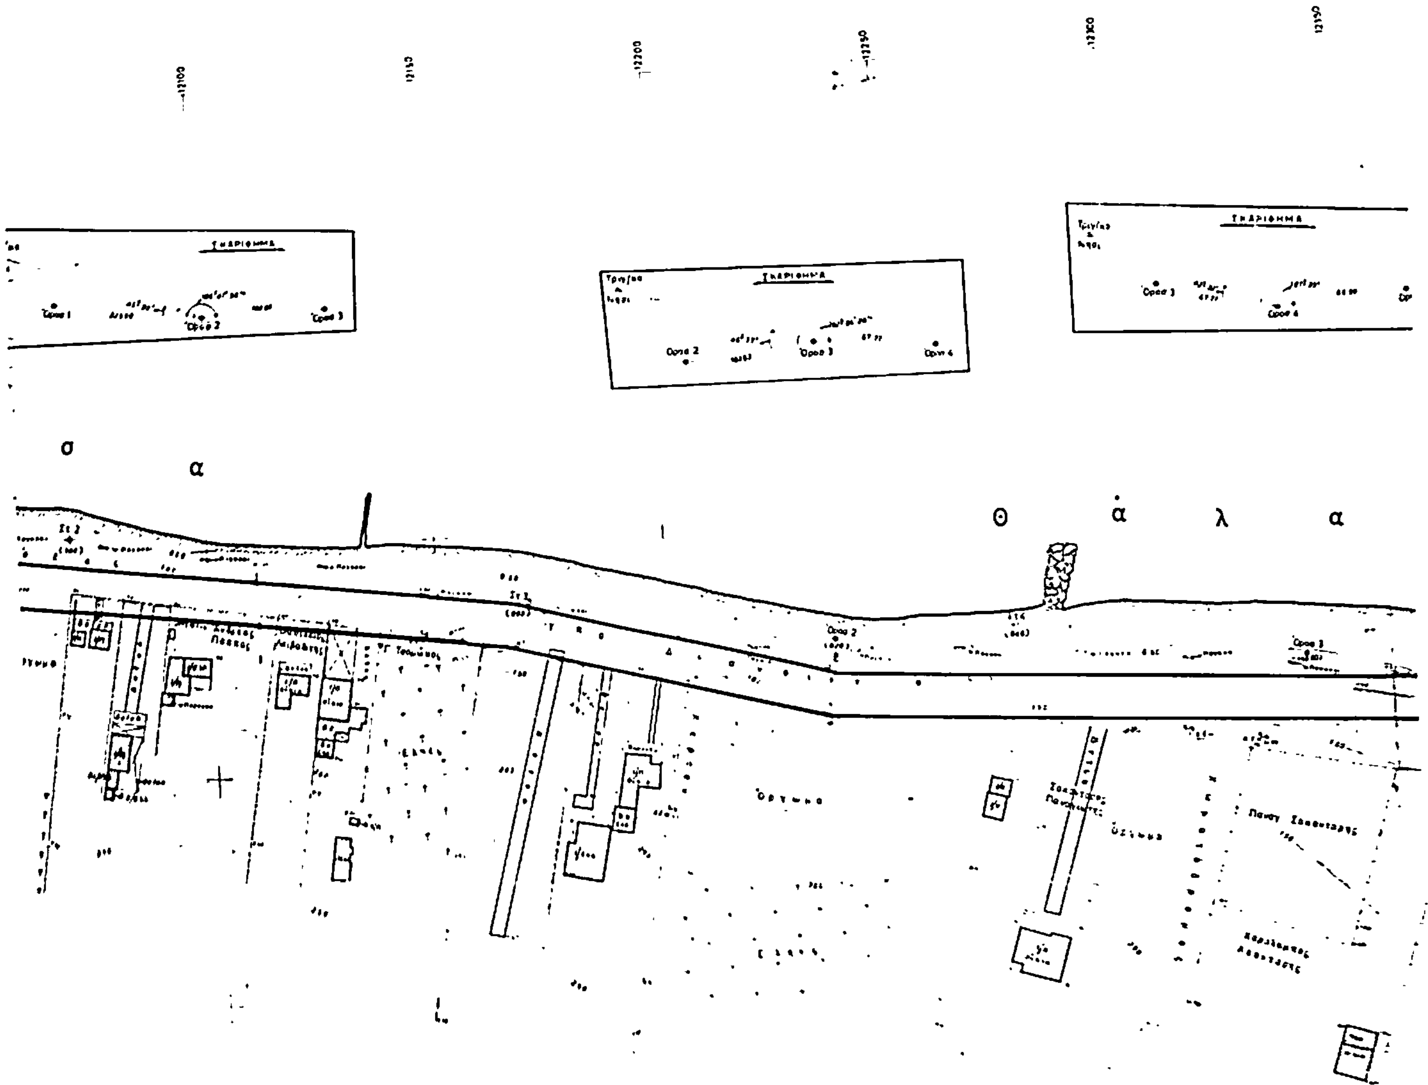
σ
α
Θ
ά
λ
α


Θ ά λ α σ σ α


σ α

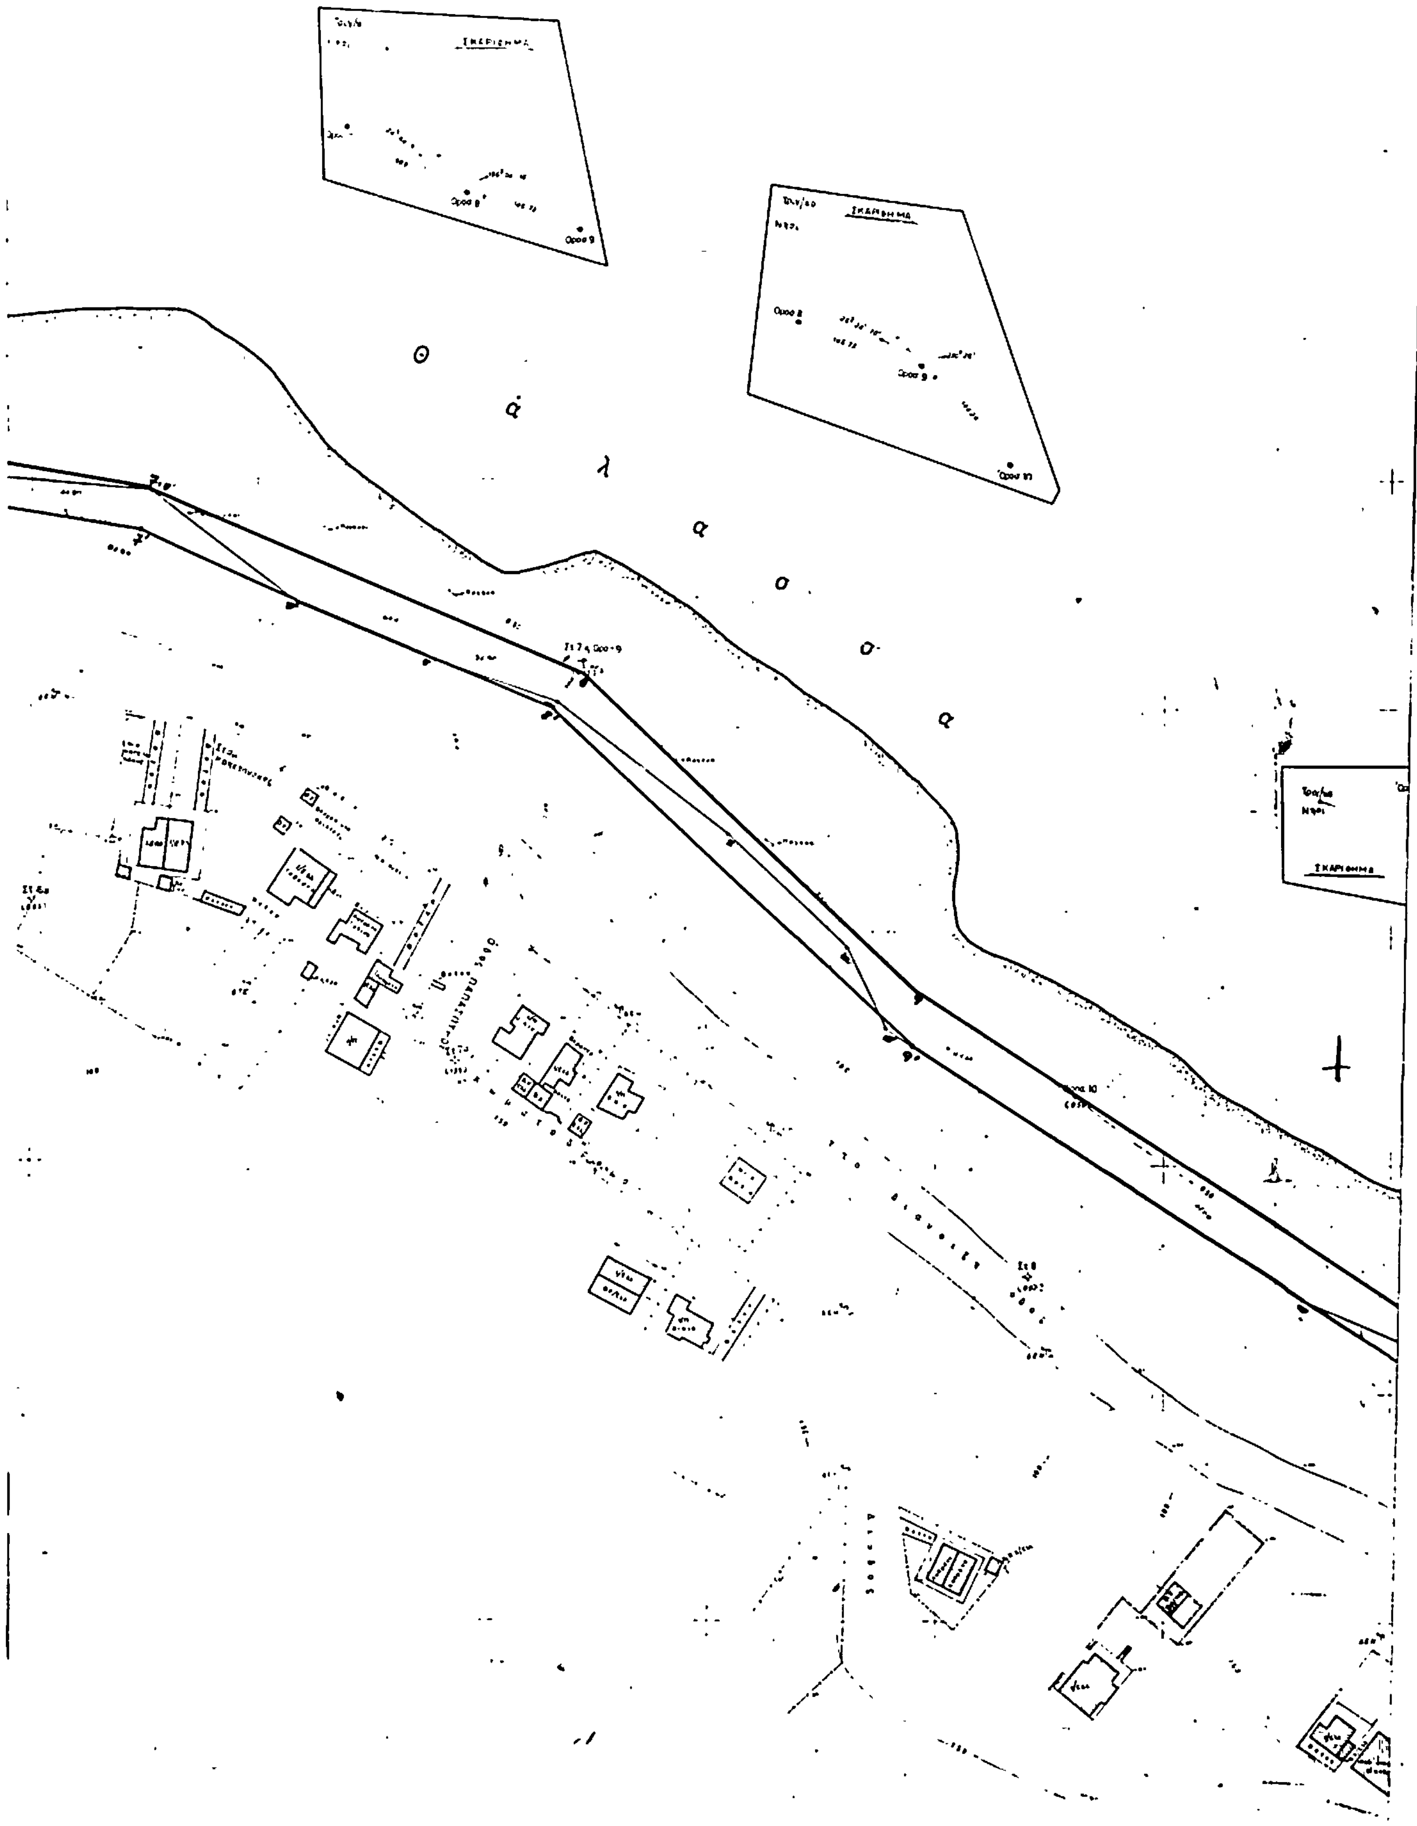

Θ ά λ α σ σ α
ΣΚΑΡΙΦΗΜΑ
ΣΚΑΡΙΦΗΜΑ
ΣΚΑΡΙΦΗΜΑ

Π1



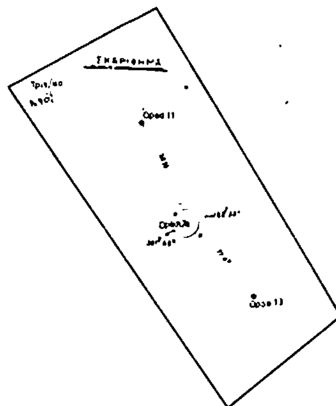

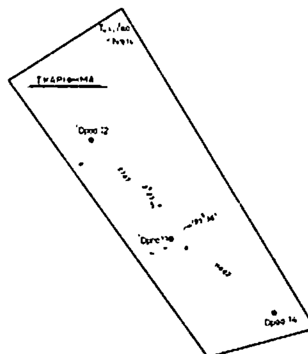

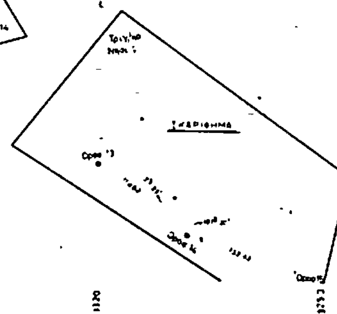

Π2

ΔΙΑΤΑΞΗ ΠΙΝΑΚΙΔΩΝ

Π1 Π2 Π3

Το παρόν τοπογραφικό διάγραμμα συνοδεύει την από 27/9/84 έκθεση επιτροπής καθορισμού ορίων αιγιαλού και παραλίας

κόκκινη γραμμή αιγιαλού

κιτρινη γραμμή παραλίας

Χαλκίδα 27/9/84

Ο Πρόεδρος Τα Μέλη

1.

2.

ΣΥΝΤΕΤΑΓΜΕΝΗ ΚΟΡΥΦΩΝ ΟΡΙΟΓΡΑΜΜΩΝ					
	ΑΙΓΙΑΛΟΥ			ΠΑΡΑΛΙΑΣ	
α/α	Χ	Ψ	α/α	Χ	Ψ
12	13137.70	18240.60	19'	13128.50	18234.60
13	13169.50	18223.20	20'	13165.00	18213.70
14	13217.60	18188.60	21'	13214.50	18178.90
15	13362.20	18154.90	23'	13357.80	18128.90
16	13608.50	17986.90	24'	13482.20	18054.60
17	13710.80	17941.20	25'	13604.50	17978.70
18	13788.00	17914.30	26'	13708.50	17932.90
19	13835.70	17841.30	27'	13765.90	17909.60
20	13942.90	17800.00	28'	13797.10	17900.20

ΑΠΟΣΠΑΣΜΑ ΧΑΡΤΟΥ ΠΕΡΙΟΧΗΣ 1:50.000

Σημείωση: Δι' έντονης γραμμής φαίνεται η θέσις της αποτυπωθείσης ζώνης

Ακριβές αντίγραφον [illegible]

Ο ΠΡΟΪΣΤΑΜΕΝΟΣ

ΥΠΟΜΝΗΜΑ

Η εργασία της αποτυπώσεως έγινε το 1ο δεκαήμερο Νοεμβρίου 1977 σε εκτέλεση της Χ 2328/19/4-10-77 Δ/γής Υπουργ. Οικονομικών. Ως υψόμετρο 0.00 [illegible] της θαλάσσης [illegible] [illegible] της αποτυπώσεως. Κατά μήκος της παραλίας τοποθετήσαμε 30 [illegible] [illegible] τις συντεταγμένες με την βοήθεια των τριγωνομετρικών 52 ([illegible]) κ' 56 ([illegible]). [illegible] 3 τριγωνισμοί με [illegible] 5 η 15 και [illegible] τις συντεταγμένες των στάσεων ή των [illegible] [illegible] με το [illegible] της ζώνης Γ Υ Σ

ΠΙΝΑΚΑΣ ΣΥΝΤΕΤΑΓΜΕΝΩΝ ΟΡΟΣΗΜΩΝ

α/α	Χ	Ψ	Η	α/α	Χ	Ψ	Η
14	13 223.30	18 200 70	088	20	13 717 50	17 956 00	0 74
15	13 367 30	18 147 80	038	21	13784 80	17 940 20	070
16	13 430 30	18 109 60	055	22	13 845 40	17 918 40	065
17	13 545 80	18 050 00	094	23	13 906 90	17 894 00	068
18	13 603 70	18 014 70	065	24	14 042 50	17 818 80	045
19	13 657 50	17 878 50	046				

4 σελίδες

ΥΠΟΥΡΓΕΙΟ ΟΙΚΟΝΟΜΙΚΩΝ
ΔΙΕΥΘΥΝΣΗ ΤΕΧΝΙΚΩΝ ΥΠΗΡΕΣΙΩΝ
ΤΜΗΜΑ Α'

ΤΟΠΟΓΡΑΦΙΚΟ ΔΙΑΓΡΑΜΜΑ
ΚΛΙΜΑΚΑ 1:500

Σύνολο φύλλων 3
Αρ. φύλλου 2

ΓΙΑ ΤΟΝ ΚΑΘΟΡΙΣΜΟ ΓΡΑΜΜΩΝ ΑΙΓΙΑΛΟΥ-ΠΑΡΑΛΙΑΣ

ΝΟΜΟΣ: ΕΥΒΟΙΑΣ

ΘΕΣΗ: ΠΑΡΑΛΙΑ ΒΑΘΥ ΑΥΛΙΔΟΣ

ΑΡΜΟΔ. ΟΙΚ. ΕΦΟΡΙΑ: ΧΑΛΚΙΔΟΣ

ΑΡΙΘ. Δ/ΓΗΣ ΥΠ. ΟΙΚΟΝΟΜΙΚΩΝ Χ. 2328/19/4-10-77

ΑΡΙΘ. ΠΡΩΤΟΚΟΛΛΟΥ: 14

ΕΘΕΩΡΗΘΗ		Αθήναι Μάρτιος 1978		Αθήναι 15-3-78
Αθήναι	Αθήναι	Οι Συντάξαντες		Η Σχεδιάστρια
Ο Διευθυντής	Ο Προϊστάμενος Α' τμήμ.			
ΓΕΩΡ. ΚΟΚΚΑΣ Τοπ/φος Μηχ/κός επί 3ω	ΓΡ. ΞΗΡΟΓΙΑΝΝΗΣ Μηχ/κός επί 3ω	Ι. ΣΙΝΑΝΟΓΛΟΥ Τοπ. Μηχανικός	Θ. ΠΑΠΑΔΑΚΟΣ Τεχ. Βοηθός	Μ. ΠΑΤΑΚΗ


Θ ά λ α σ σ α


Ο Δ Ο Σ


Χ Ε Ρ Σ Ο


Χ Ε Ρ Σ Ο


Γ Η Π Ε Δ Ο

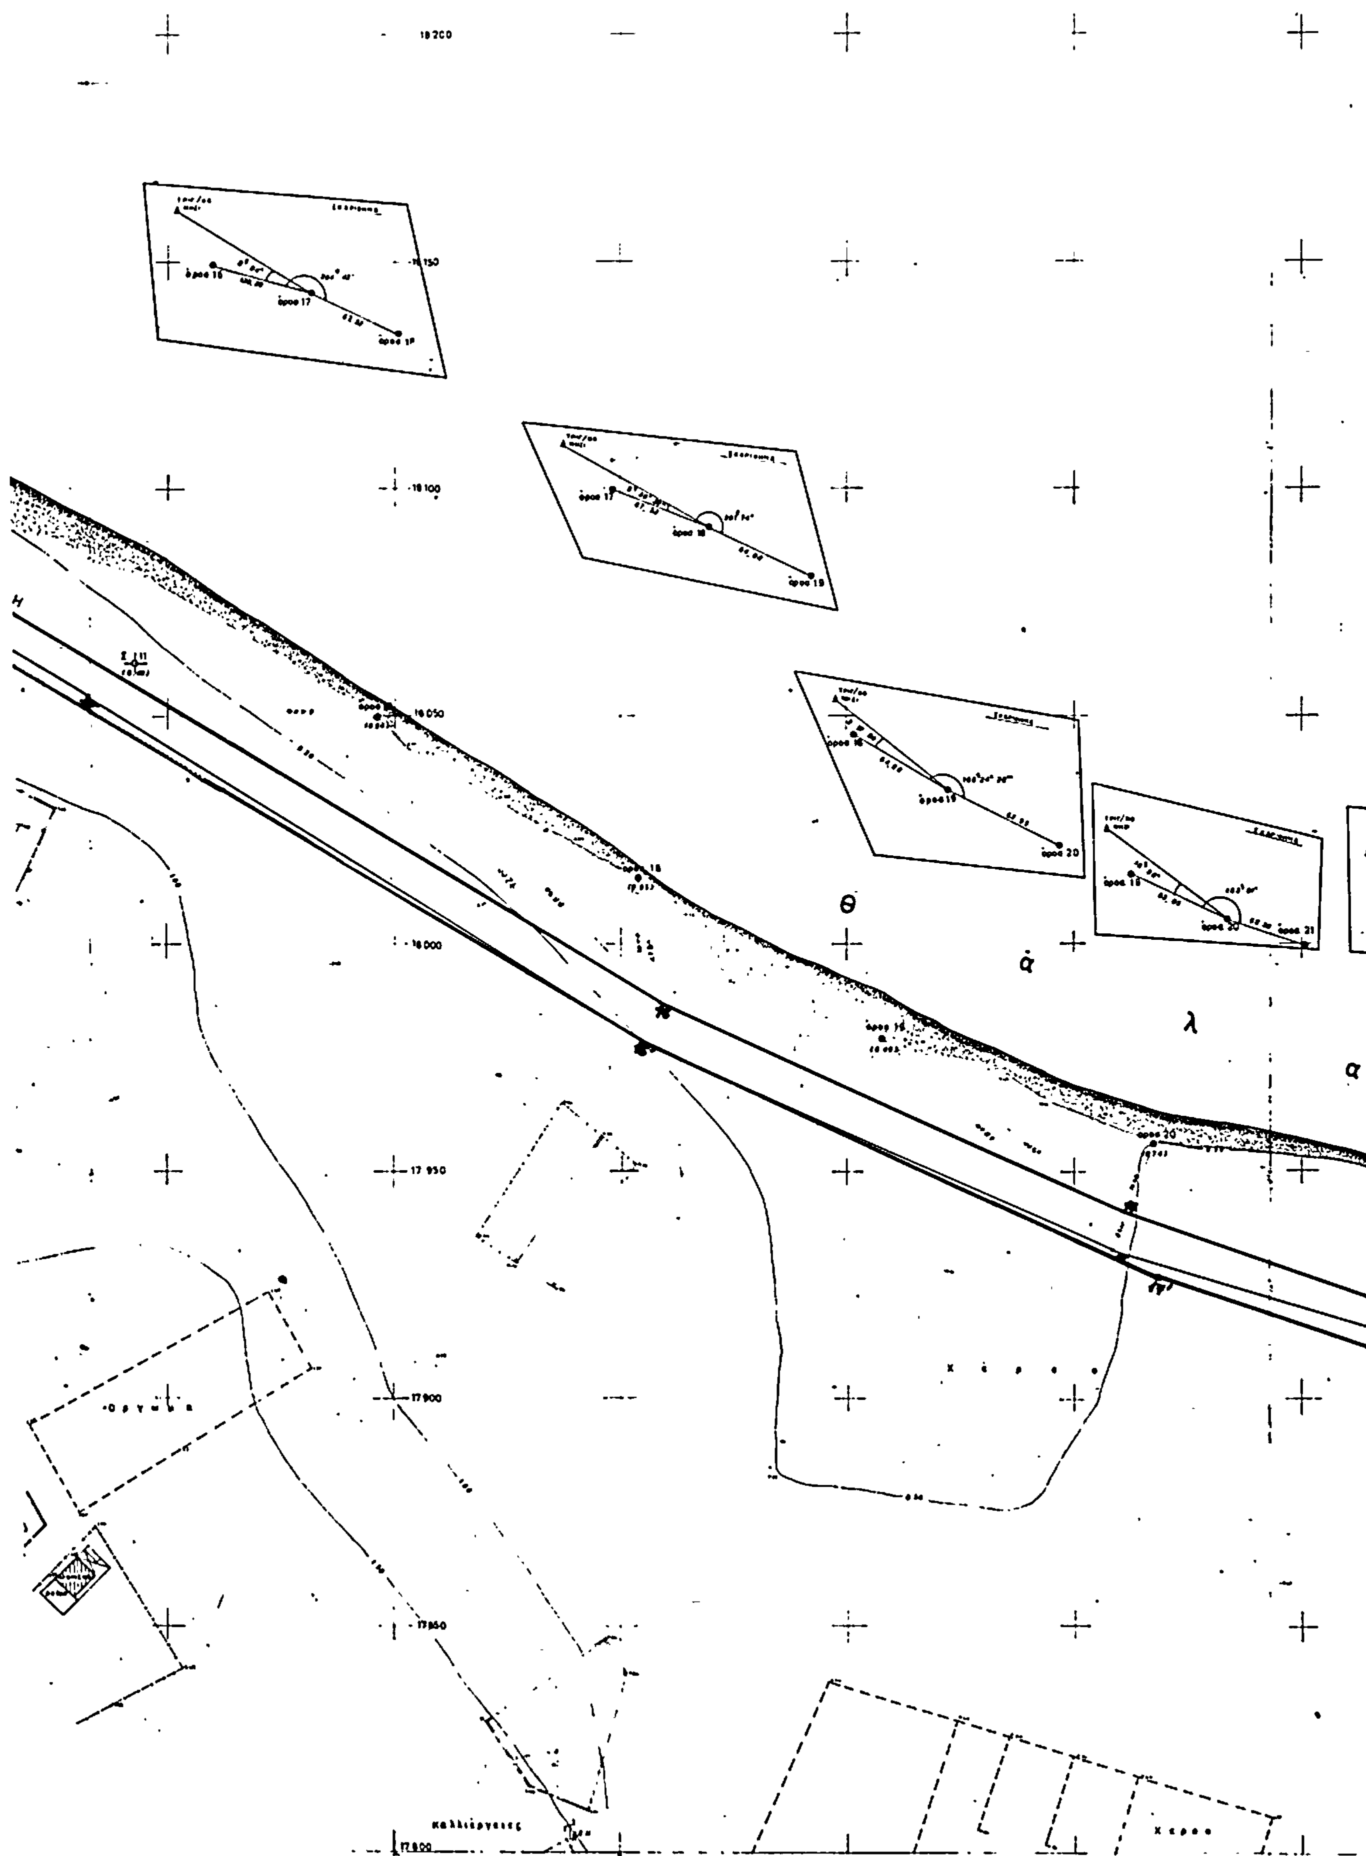

θ
α
λ
α
18 200
18 150
18 100
18 050
18 000
17 950
17 900
17 850
17 800
ορος 17
ορος 18
ορος 19
ορος 20
ορος 21
καλλιέργειες

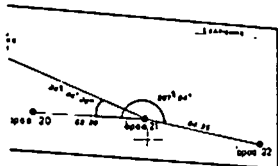

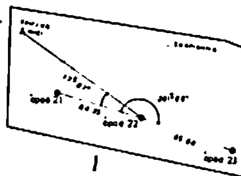

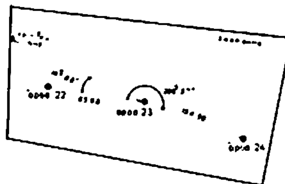

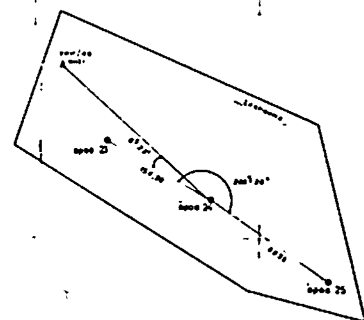

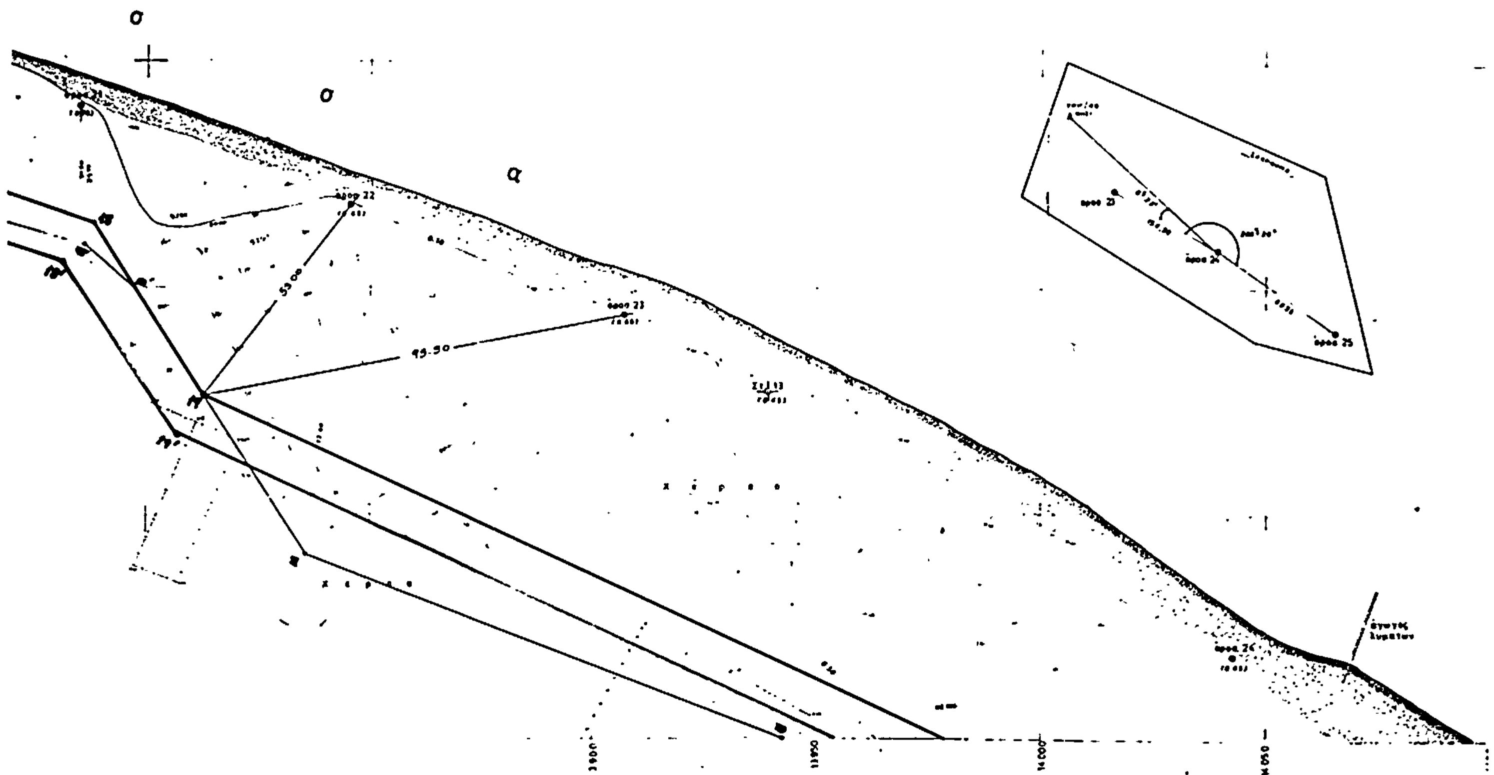
σ
σ
α
55.00
95.50

ΔΙΑΤΑΞΗ ΠΙΝΑΚΙΔΩΝ

Π1 Π2 Π3




Π3

ΑΠΟΣΠΑΣΜΑ ΧΑΡΤΟΥ ΠΕΡΙΟΧΗΣ
Κλίμαξ 1:50.000

Παραλία Αυλίδος

Σημ. Δι' ἐρυθρᾶς γραμμῆς φαίνεται ἡ θέση τῆς ἀποτυπωθείσης ζώνης.

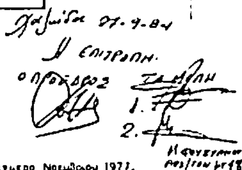

Η ΕΠΙΤΡΟΠΗ

Ο Πρόεδρος

1.

2.

ΥΠΟΜΝΗΜΑ

Η ἐργασία τῆς ἀποτυπώσεως ἔγινε το 1ο Δεκαήμερο Νοεμβρίου 1977, σε ἐκτέλεση τῆς Χ 2328/19/4-10-77 Δ/γῆς Ὑπουργείου Οἰκονομικῶν. Ὡς ὑψόμετρο 0.00 λάβαμε τὴν μέση στάθμη τῆς θάλασσας καὶ ἀκτογραμμὴ τὴν μέση πλήμμη κατά τὴν διάρκεια τῆς ἀποτυπώσεως.

- Κατά μῆκος τῆς παραλίας τοποθετήσαμε 30 Ὁρόσημα ἐκ Μπετόν μόνιμα τῶν ὁποίων βρήκαμε τὶς συντεταγμένες μὲ τὴν βοήθεια τῶν τριγωνομετρικῶν 52 (Ἀσπρο) κ' 56 (Νησί). Ἔγιναν 2 τριγωνισμοί με τίς στάσεις Σ4, 15 καὶ ἀπὸ τὴν ἐξαρτημένη ὅδευση βρήκαμε τὶς συντεταγμένες τῶν στάσεων κ' τῶν ὁροσήμων προσαρτημένα μὲ τὸ κρατικό δίκτυο τῆς χώρας ΓΥΣ.

ΠΙΝΑΞ ΣΥΝΤΕΤΑΓΜΕΝΩΝ ΟΡΟΣΗΜΩΝ

α/α	Χ	Ψ	Η
25	14096	17789 00	040
26	14146 50	17777 30	040
27	14198 30	17764 20	060
28	14272 90	17761 10	080
29	14329 70	17746 70	055
30	14348 90	17681 20	040

ΑΚΡΙΒΕΣ ΦΩΤΟΤΥΠΙΚΟΝ

Ο ΠΡΟΪΣΤΑΜΕΝΟΣ

ΥΠΟΥΡΓΕΙΟ ΟΙΚΟΝΟΜΙΚΩΝ
ΔΙΕΥΘΥΝΣΗ ΤΕΧΝΙΚΩΝ ΥΠΗΡΕΣΙΩΝ
ΤΜΗΜΑ Α'

ΤΟΠΟΓΡΑΦΙΚΟ ΔΙΑΓΡΑΜΜΑ
ΚΛΙΜΑΚΑ 1:500

Σύνολο φύλλων 3
Αρ. φύλλου 3

ΓΙΑ ΤΟΝ ΚΑΘΟΡΙΣΜΟ ΤΩΝ ΓΡΑΜΜΩΝ ΑΙΓΙΑΛΟΥ-ΠΑΡΑΛΙΑΣ

ΝΟΜΟΣ : ΕΥΒΟΙΑΣ


ΘΕΣΗ : ΠΑΡΑΛΙΑ ΒΑΘΥ ΑΥΛΙΔΟΣ


ΑΡΜΟΔ. ΟΙΚ. ΕΦΟΡΙΑ : ΧΑΛΚΙΔΟΣ


ΑΡΙΘ. Δ/ΓΗΣ ΥΠ ΟΙΚΟΝΟΜΙΚΩΝ Χ.2328/19/4-10-77

ΑΡΙΘ. ΠΡΩΤΟΚΟΛΛΟΥ 14

ΕΘΕΩΡΗΘΗ		Ἀθῆναι Φεβρουάριος 1978		Ἀθῆναι 9-3-78
Ἀθῆναι	Ἀθῆναι	Οἱ Συντάξαντες		Η Σχεδιάστρια
Ὁ Διευθυντής	Ὁ Π/νος Α' Τμ/τος			
ΓΕΩΡΓ. ΚΟΚΚΑΣ Νομ/κος ἐπὶ 3ω	ΓΡ. ΞΗΡΟΓΙΑΝΝΗΣ Νομ/κος ἐπὶ 3ω	Ι. ΣΙΝΑΝΟΓΛΟΥ Τοπ/φος Μηχ/κος	Β. ΠΑΠΑΔΑΚΟΣ Τεχν. Βοηθός	Α. ΚΑΓΚΑΡΑΚΗ

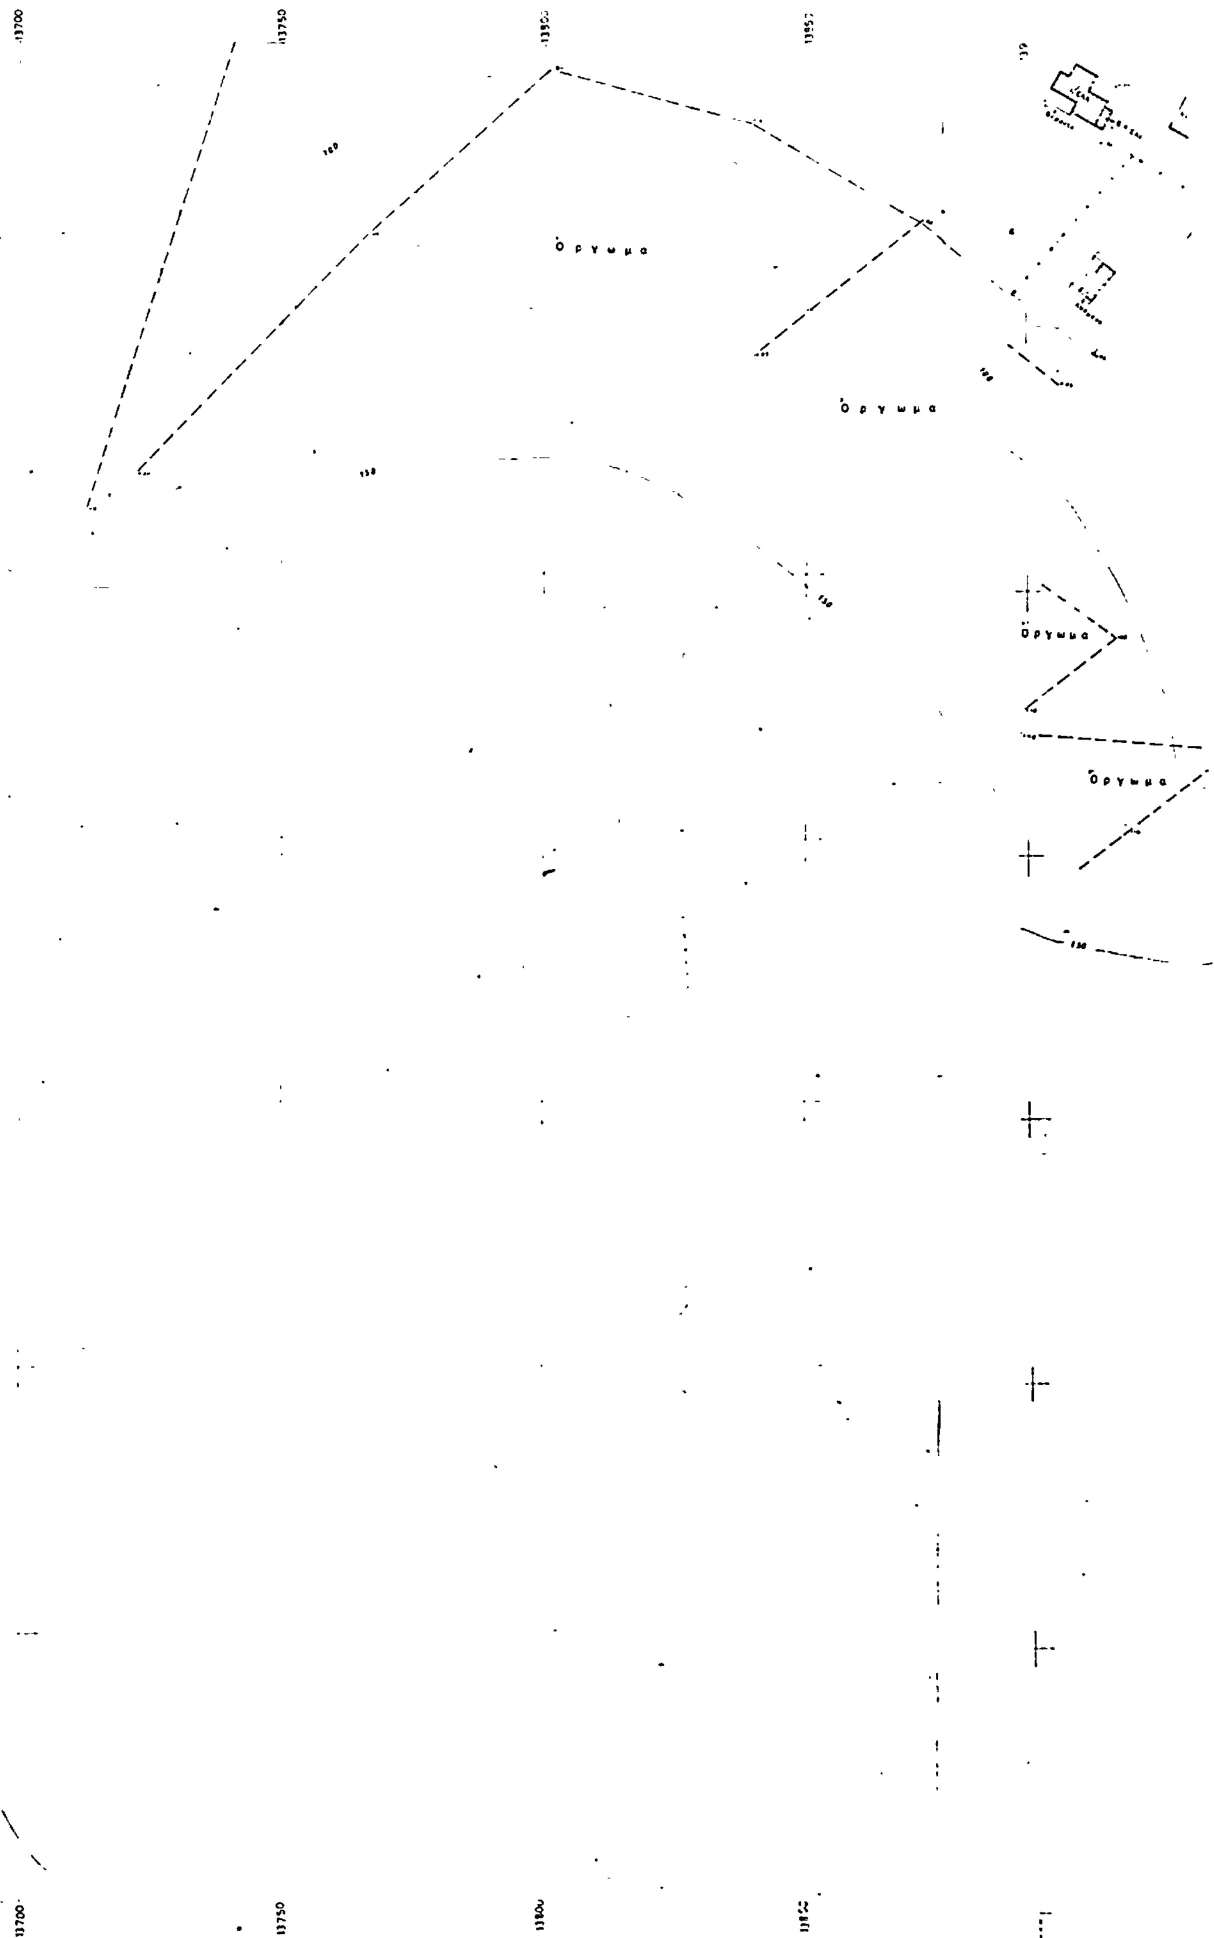
13700
13750
Όρυγμα
Όρυγμα
Όρυγμα
Όρυγμα
13700
13750

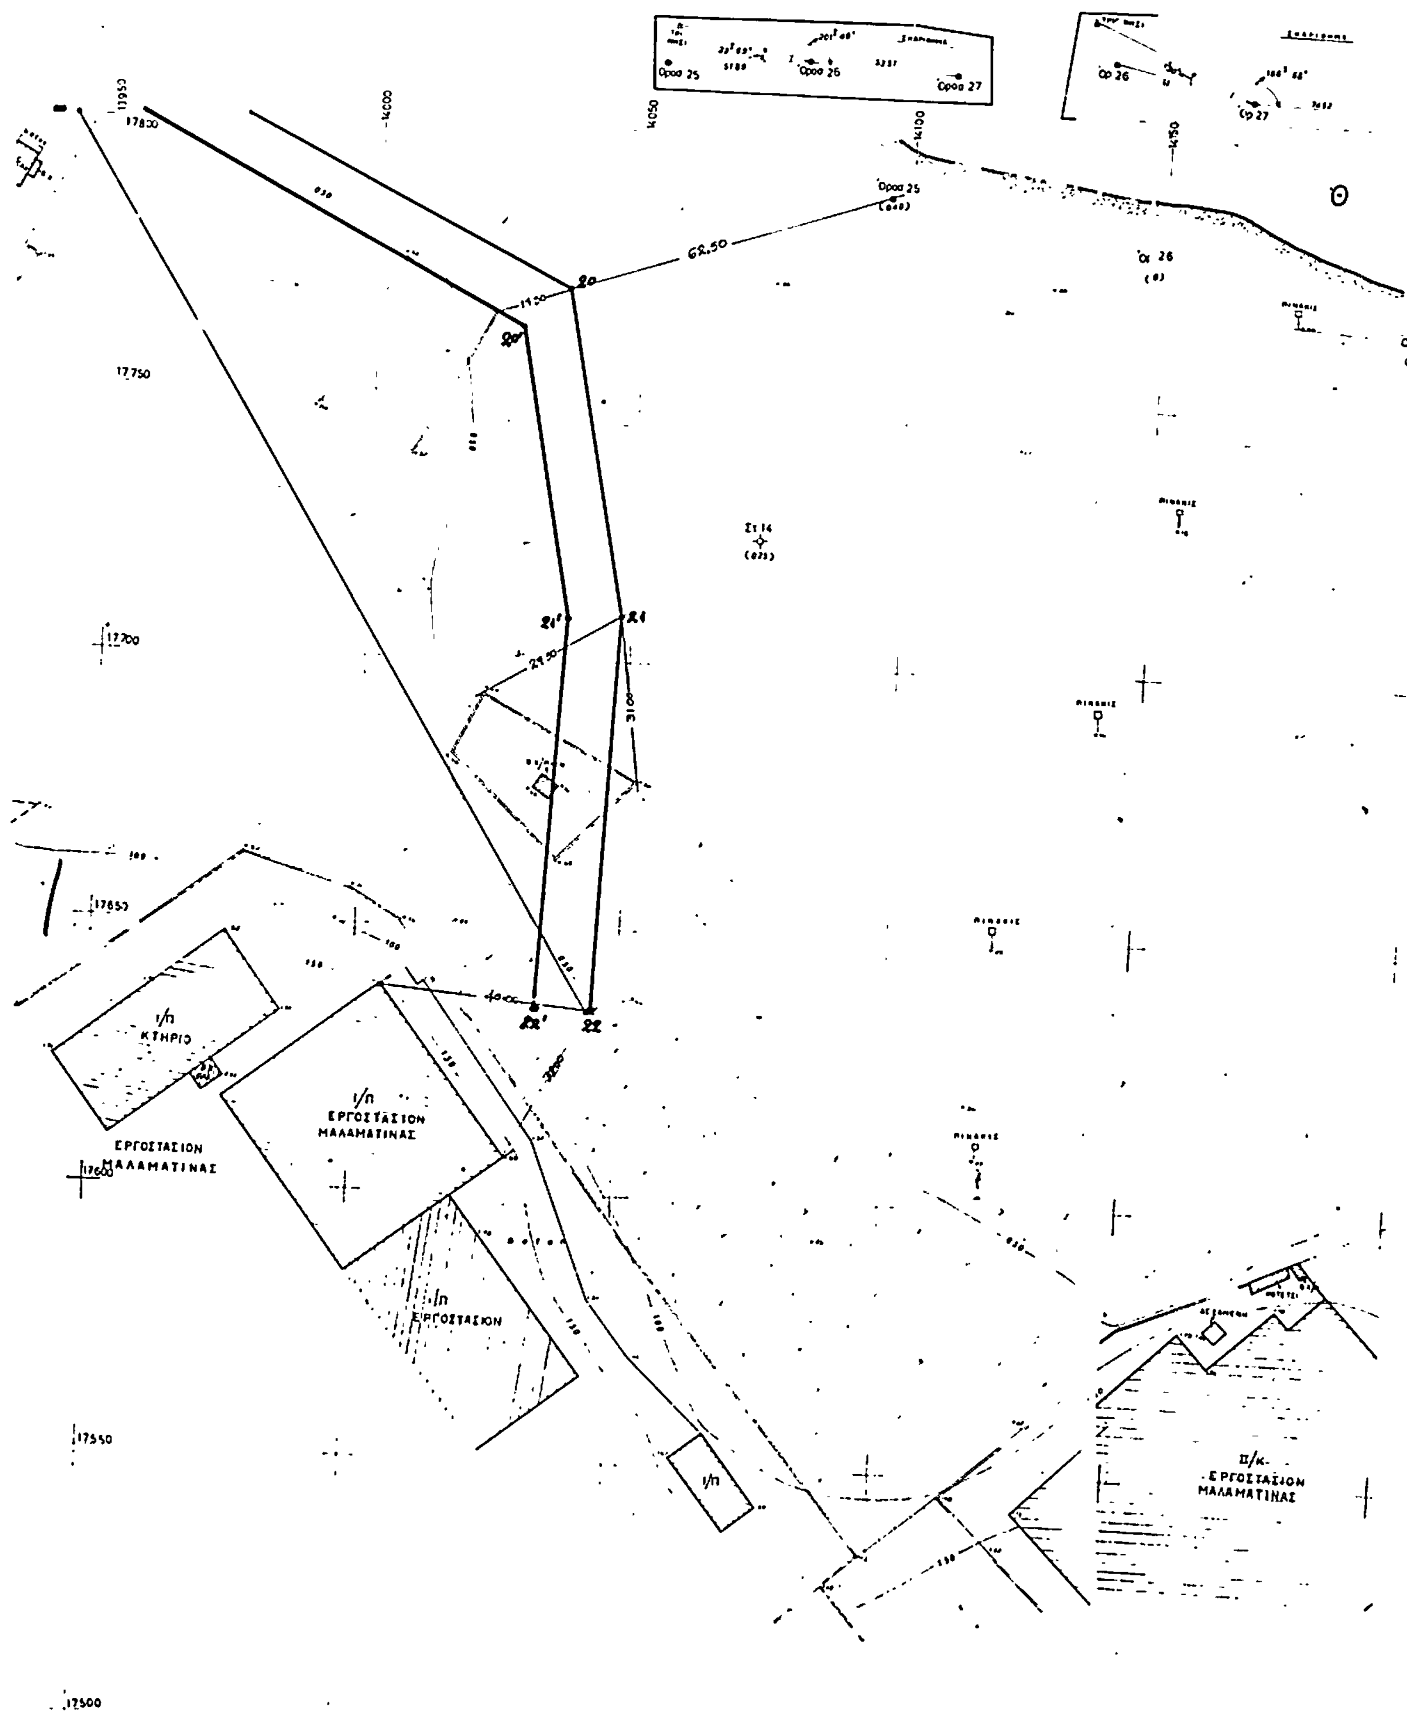
Όρος 25
Όρος 26
Όρος 27
62.50
20
20'
21
21'
22
22'
29.50
31.00
40.00
17750
17700
17650
17600
17550
17500
Ι/Π
ΚΤΗΡΙΟ
ΕΡΓΟΣΤΑΣΙΟΝ ΜΑΛΑΜΑΤΙΝΑΣ
Ι/Π
ΕΡΓΟΣΤΑΣΙΟΝ ΜΑΛΑΜΑΤΙΝΑΣ
Ι/Π
ΕΡΓΟΣΤΑΣΙΟΝ
Ι/Π
Π/Κ
ΕΡΓΟΣΤΑΣΙΟΝ ΜΑΛΑΜΑΤΙΝΑΣ
Θ

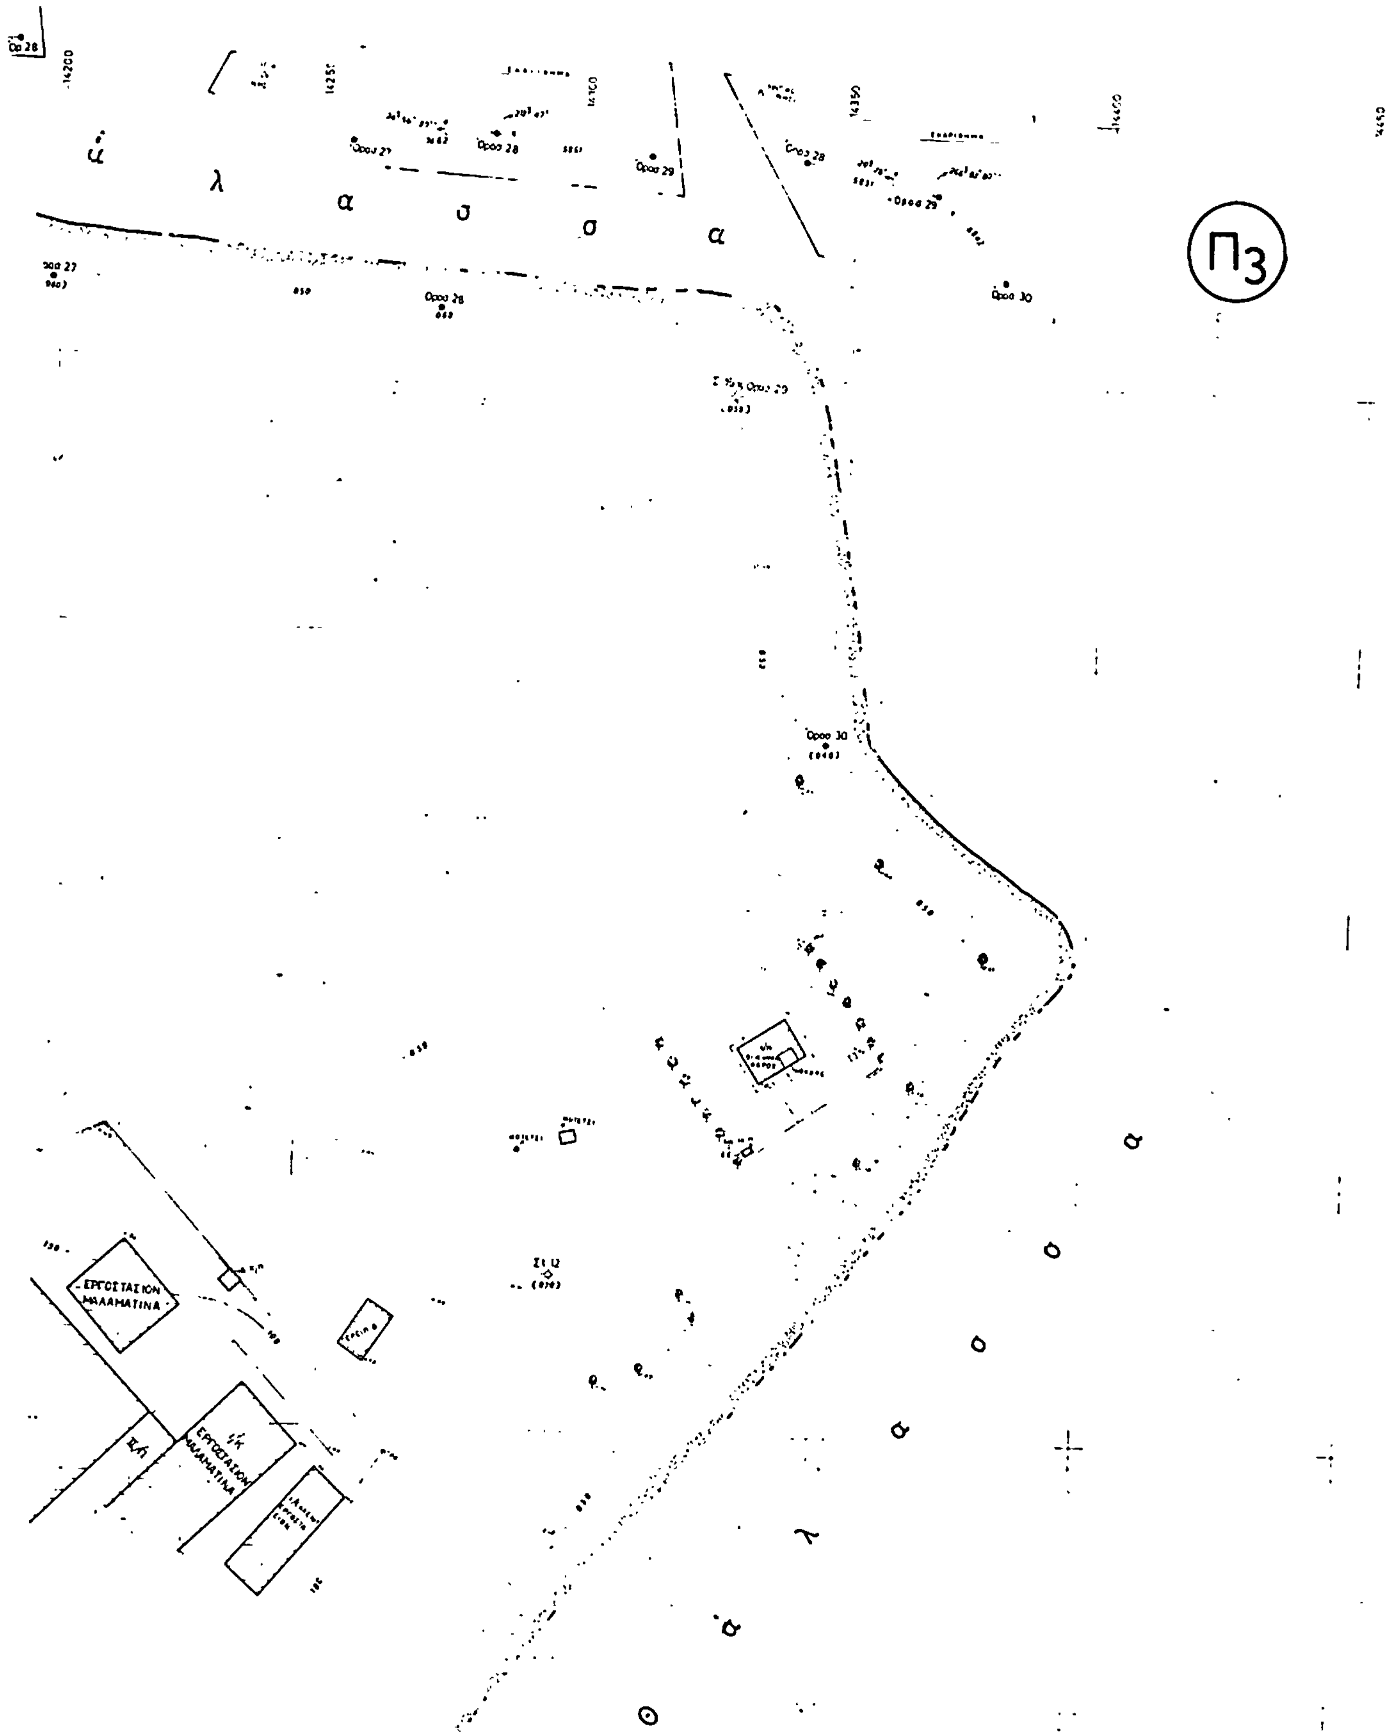
Π3
ΕΡΓΟΣΤΑΣΙΟΝ ΜΑΛΑΜΑΤΙΝΑ

ΠΟΛΕΟΔΟΜΙΑ

ΑΠΟΦΑΣΕΙΣ

Αρ:θ. 1.195 (2)

Έγκρισις τροποποιήσεως του ρυμοτομικού σχεδίου Αλιβερίου παρά τη σιδηροδρομική γραμμή της Δ.Ε.Η.

Ο ΝΟΜΑΡΧΗΣ ΕΥΒΟΙΑΣ

Έχοντας υπόψη :

1. Τις διατάξεις του Α.Ν. 314/68 «περί παροχής στον Υπουργό Β. Ελλάδος και τους Νομάρχες αρμοδιοτήτων επί θεμάτων εγκρίσεως, επεκτάσεως και τροποποιήσεως σχεδίων, Κωμών κ.λπ.» όπως τροποποιήθηκαν με το Ν.Δ. 1018/71.

2. Τις διατάξεις του από 17.7.23 Ν.Δ. «περί σχεδίων πόλεων κ.λπ.», του Ν.Δ. 305/47 και του Ν.Δ. 690/48 «περί τροποποιήσεως των περί σχεδίων πόλεων διατάξεων».

3. Το από 17.10.53 Δ/γμα ρυμοτομίας Αλιβερίου και τη σχετική πινακίδα.

4. Την 30/83 Απόφαση του Κοινοτικού Συμβουλίου Αλιβερίου.

5. Την 8737/84 Εισήγηση της Προϊσταμένης του Τ.Π. και Π.Ε. και

6. Την 5/24.1.85 Γνωμοδότηση του Νομ. Συμβουλίου Χ.Ο.Π., αποφασίζουμε :

Εγκρίνουμε την τροποποίηση του ρυμοτομικού σχεδίου Αλιβερίου παρά τη σιδηροδρομική γραμμή της Δ.Ε.Η., όπως φαίνεται στο θεωρημένο από την Προϊσταμένη Τ.Π. και Π.Ε. τοπογραφικό.

Η παρούσα να ισχύει από την ημερομηνία υπογραφής της και να δημοσιευθεί στην Εφημερίδα της Κυβερνήσεως.

Χαλκίδα, 12 Φεβρουαρίου 1985

Ο Νομάρχης
ΕΥΤΥΧΗΣ ΚΟΝΤΟΜΑΡΗΣ

